



DEMOLIR  
ESCALA: 1/50

LEGENDA

- PISO A DEMOLIR  
PAREDE/ESQUADRIA A DEMOLIR



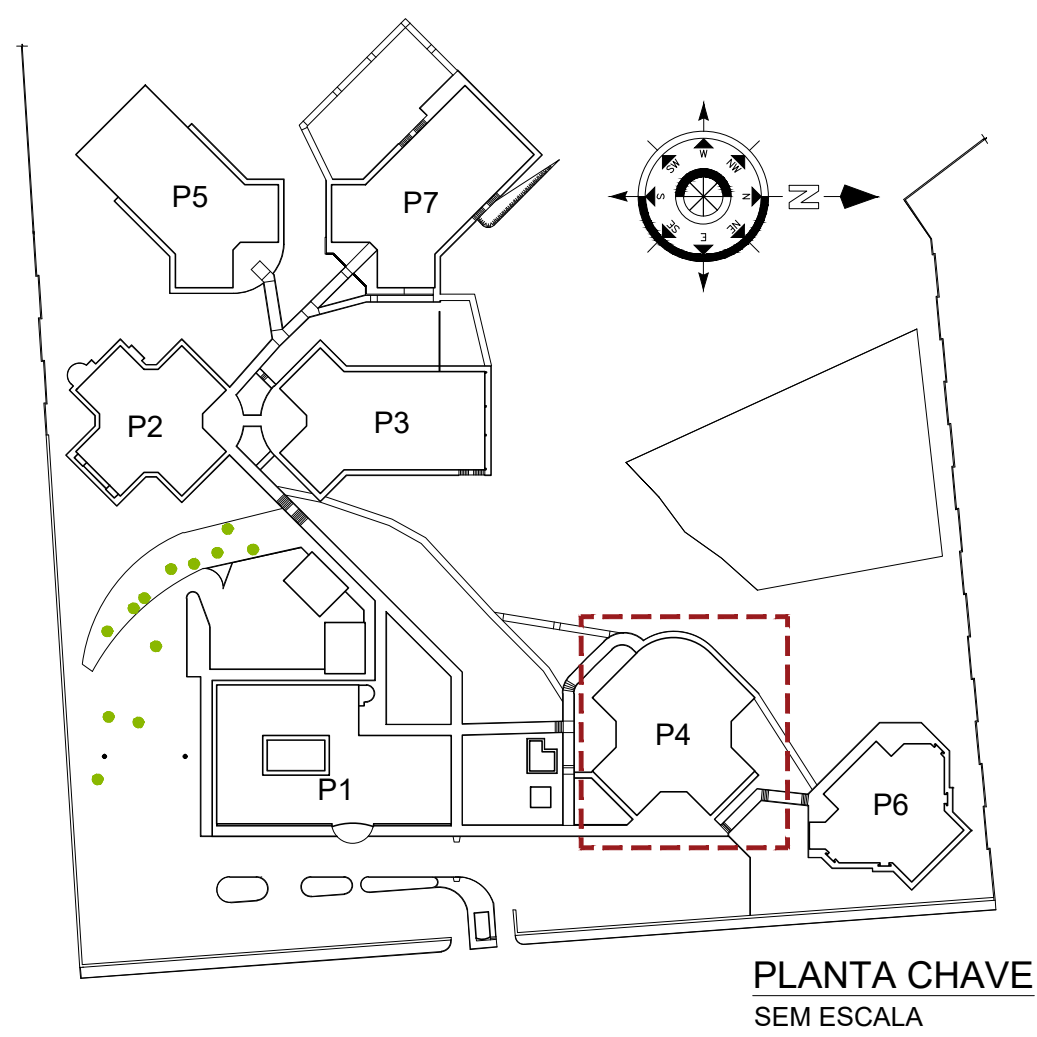


 <b>INSTITUTO FEDERAL DO RIO DE JANEIRO</b>			<b>DEPARTAMENTO DE ADMINISTRAÇÃO E DE PLANEJAMENTO</b> Av. Pasteur Lobo, nº 150, Lote São Cristóvão I - CEP 99064-440 - Passo Fundo/RS Fone: (54) 3311-2016 / Ramal 1133 ouac@passofundo.ifrr.edu.br		
<b>PROJETO</b> RESPONSÁVEL TÉCNICO GUSTAVO CARDOSO SOARES ENG. CIVIL - CREA 17172		<b>EXECUÇÃO</b> RESPONSÁVEL TÉCNICO		<b>PROPRIETÁRIO</b>	
<b>CÂMPUS PASSO FUNDO - REFORMA PRÉDIO 4 E COBERTURA DOS PRÉDIOS 2 E 7</b>					
<b>PROJETO ARQUITETÔNICO</b>				<b>ÁREA DA OBRA</b> 254,00 m²	
<b>PLANTA BAIXA - PRÉDIO 4 A DEMOLIR</b>				<b>VISTO</b>	
<b>DESENHO</b> GUSTAVO				<b>OBRA</b> CPF 002/2021	
<b>DATA</b> NOVEMBRO / 2021				<b>PRANCHETA</b> PAR 01/06	
<b>ESCALA</b> 1:50					

© 2021 OBRAS COMPARTILHADAS - PROJETO E OBRAS: REFORMA CANTINA E COBERTURAS PRÉDIOS 2 E 7. 01/2021 - Nova 011/2021 - PROJ1/2021

LEGENDA

- PISO A CONSTRUIR
- A CONSTRUIR

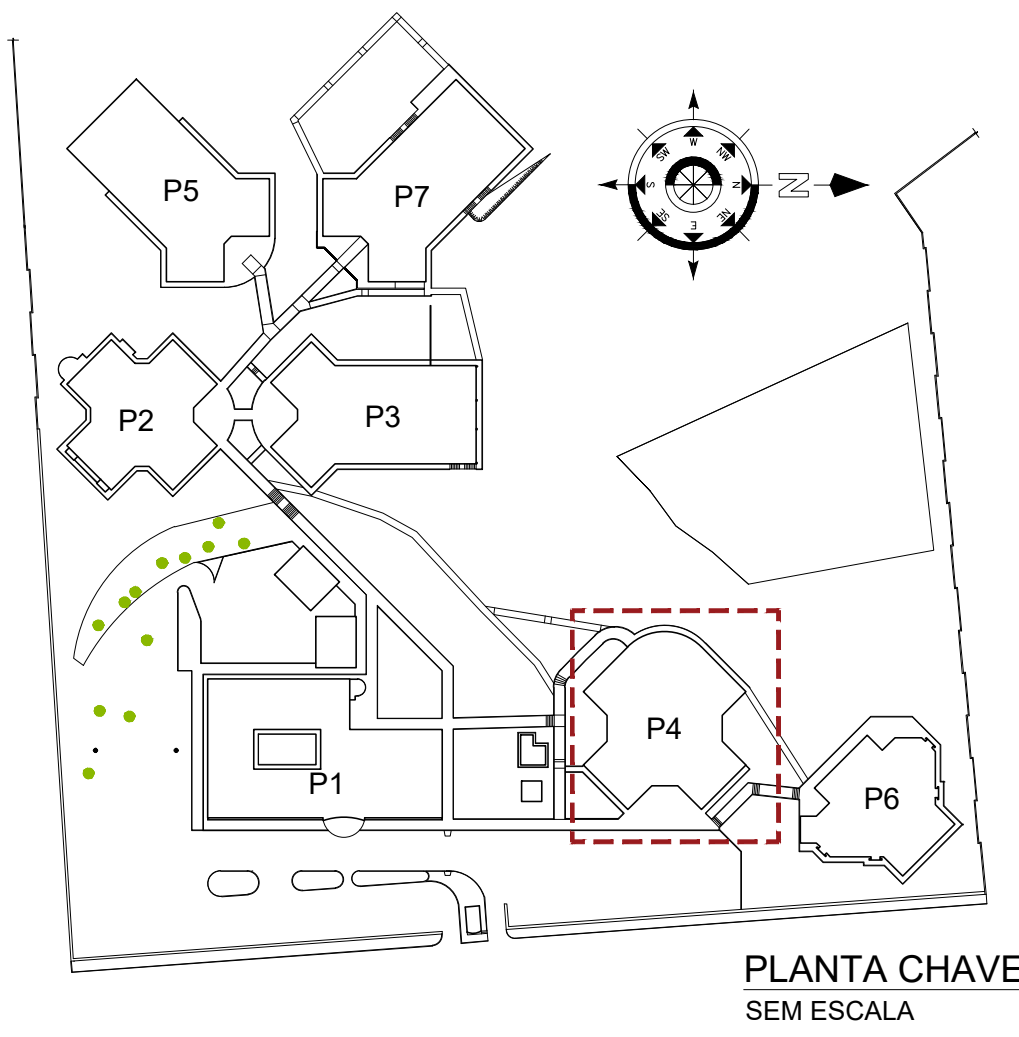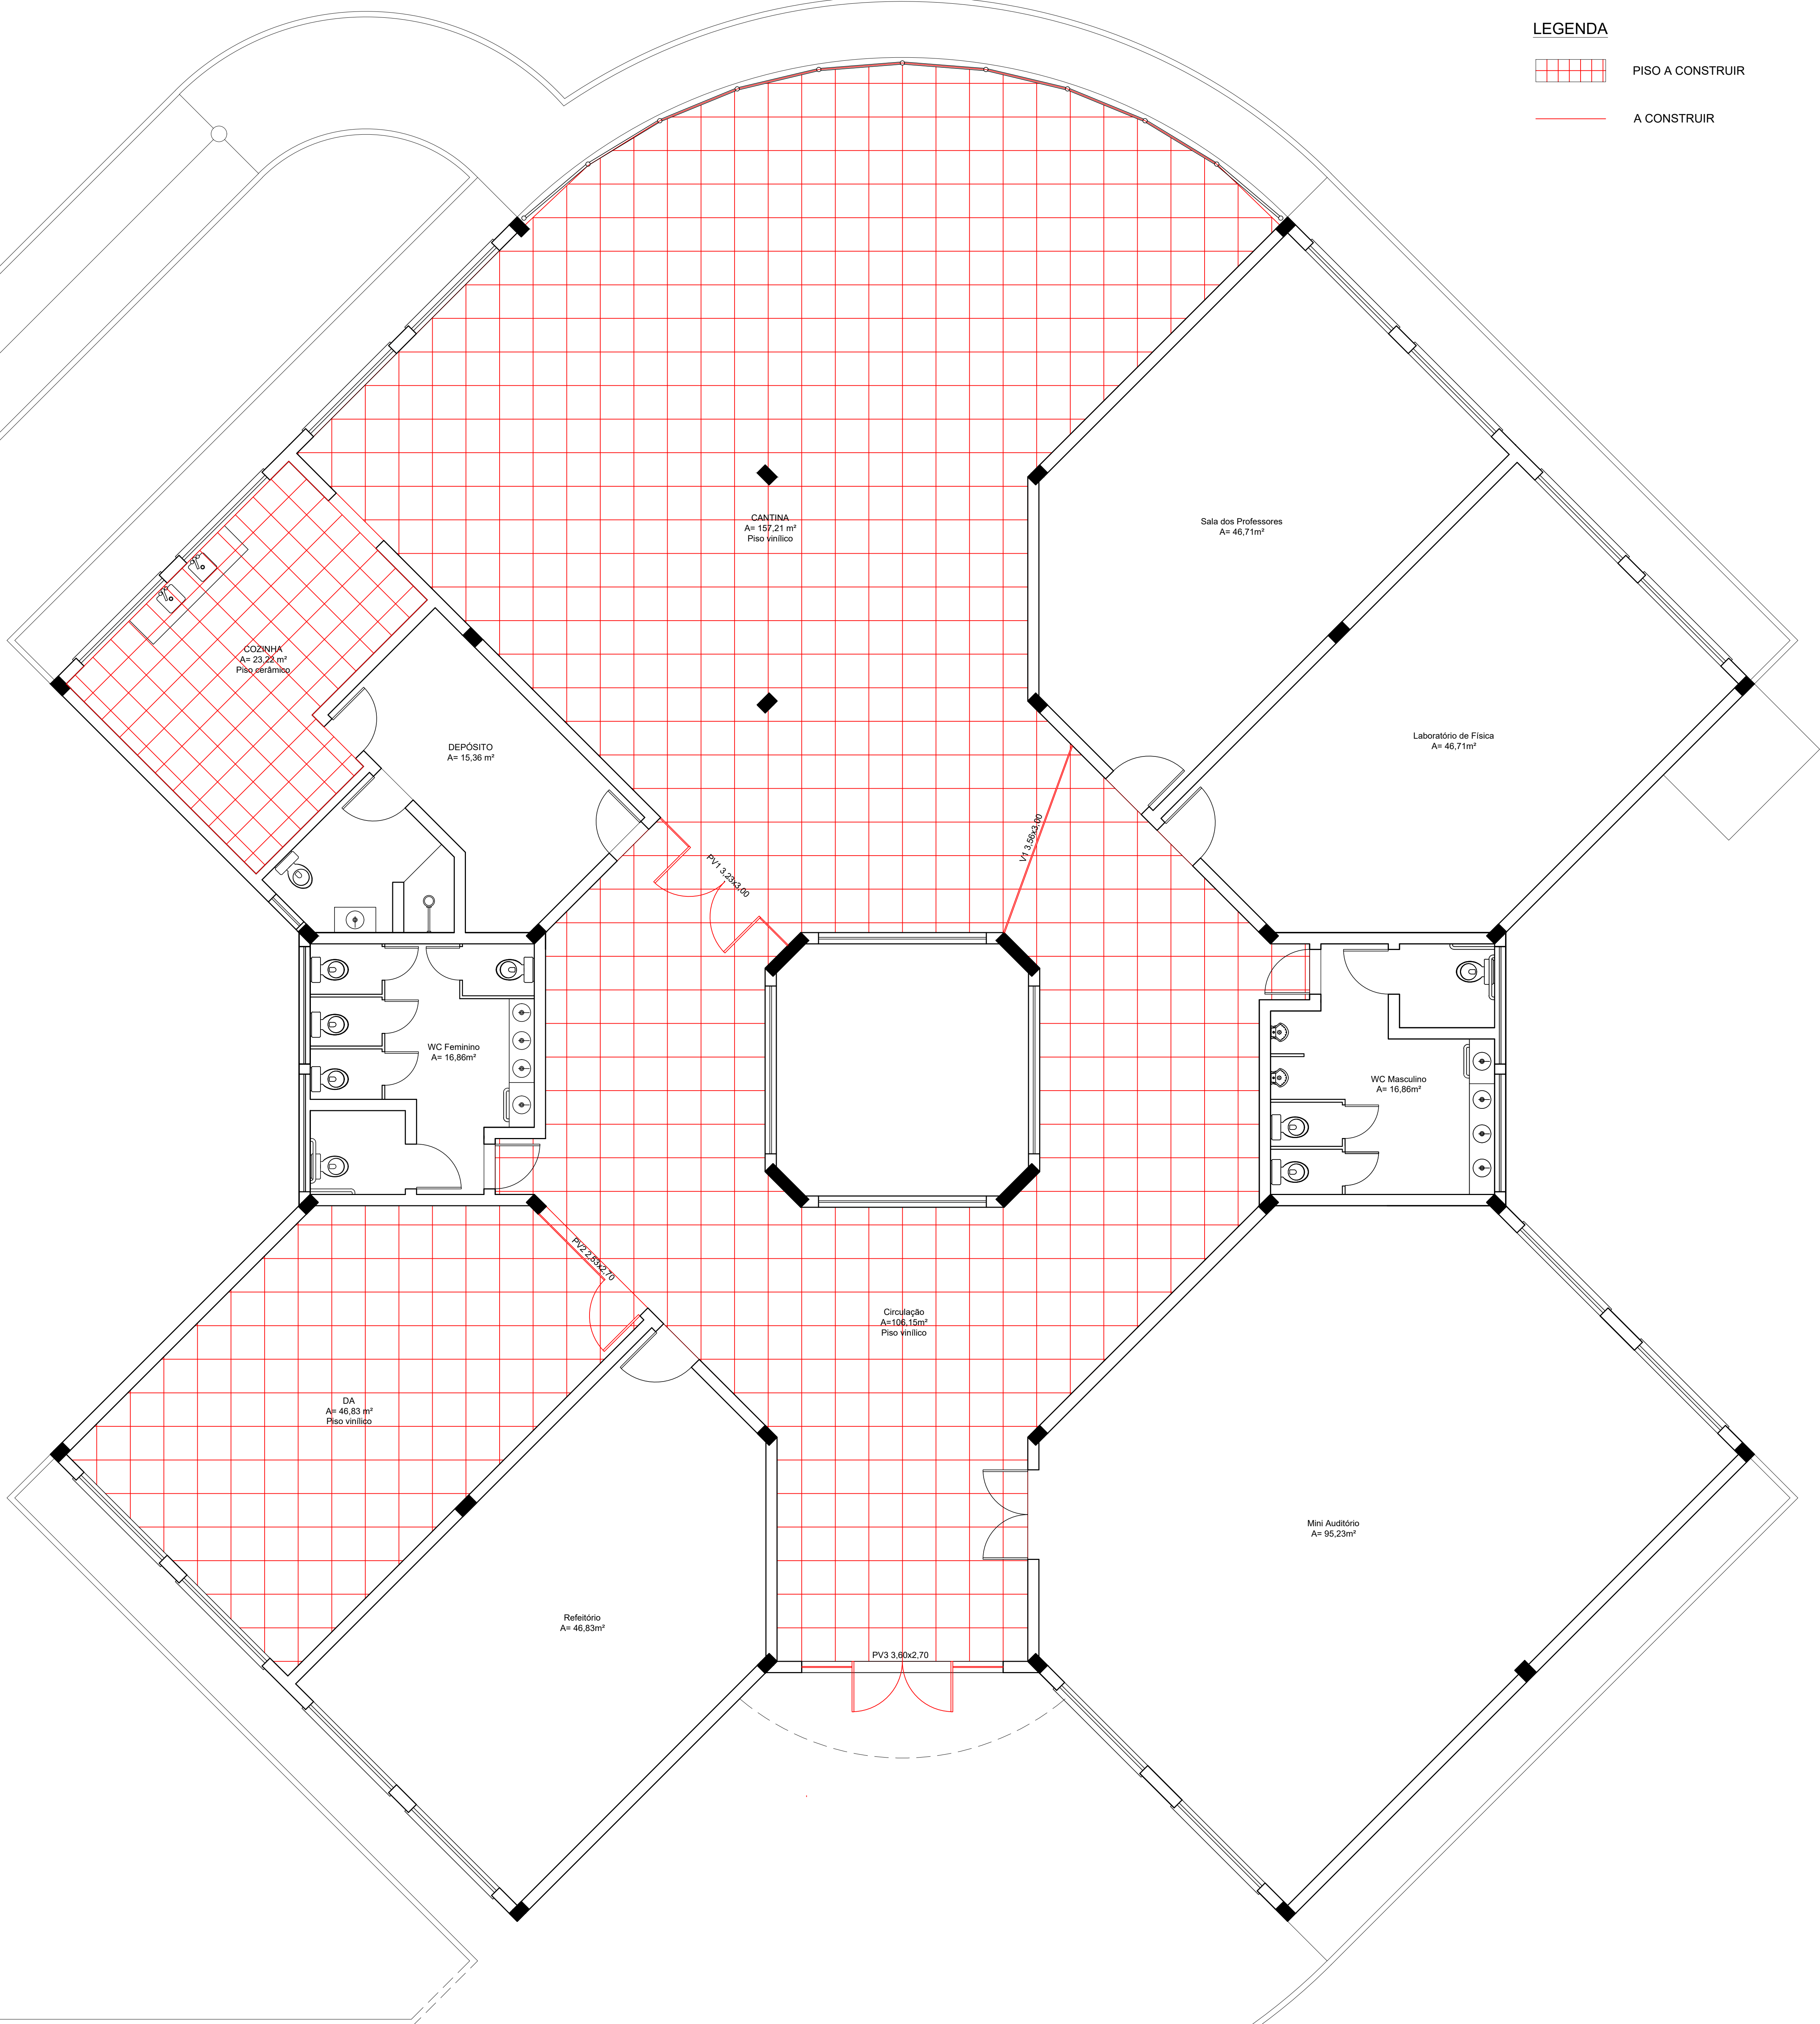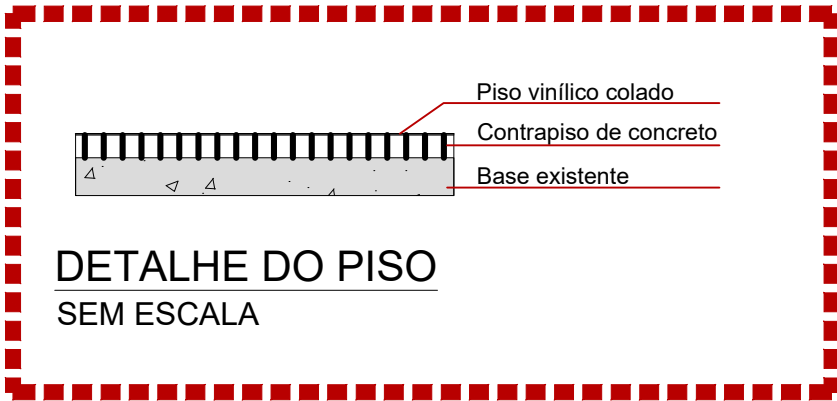


PLANTA BAIXA - A CONSTRUIR  
ESCALA: 1/50


<b>INSTITUTO FEDERAL</b> SUL-003-GRANDEZINHO			<b>DEPARTAMENTO DE ADMINISTRAÇÃO E DE PLANEJAMENTO</b> Av. Portinari Leão, nº 150, Lote São Cristóvão I - CEP 99064-440 - Passo Fundo/RS Fone: (51) 3011.2016 / Ramal: 1103 ouao@passofundo.ifrs.edu.br		
PROJETO	RESPONSÁVEL TÉCNICO	PROPRIETÁRIO			
GUSTAVO CARLOS ROEN ENG. CIVIL - CREA 17727					
CÂMPUS PASSO FUNDO - REFORMA PRÉDIO 4 E COBERTURA DOS PRÉDIOS 2 E 7			ÁREA DA OBRA		
PROJETO ARQUITETÔNICO			254,00 m²		
PLANTA BAIXA - PRÉDIO 4 A CONSTRUIR			VISTO		
DESENHO			OBRA		
GUSTAVO	DATA	ESCALA	PRANCHETA		
	NOVEMBRO / 2021	1/50	PAR 02/06		





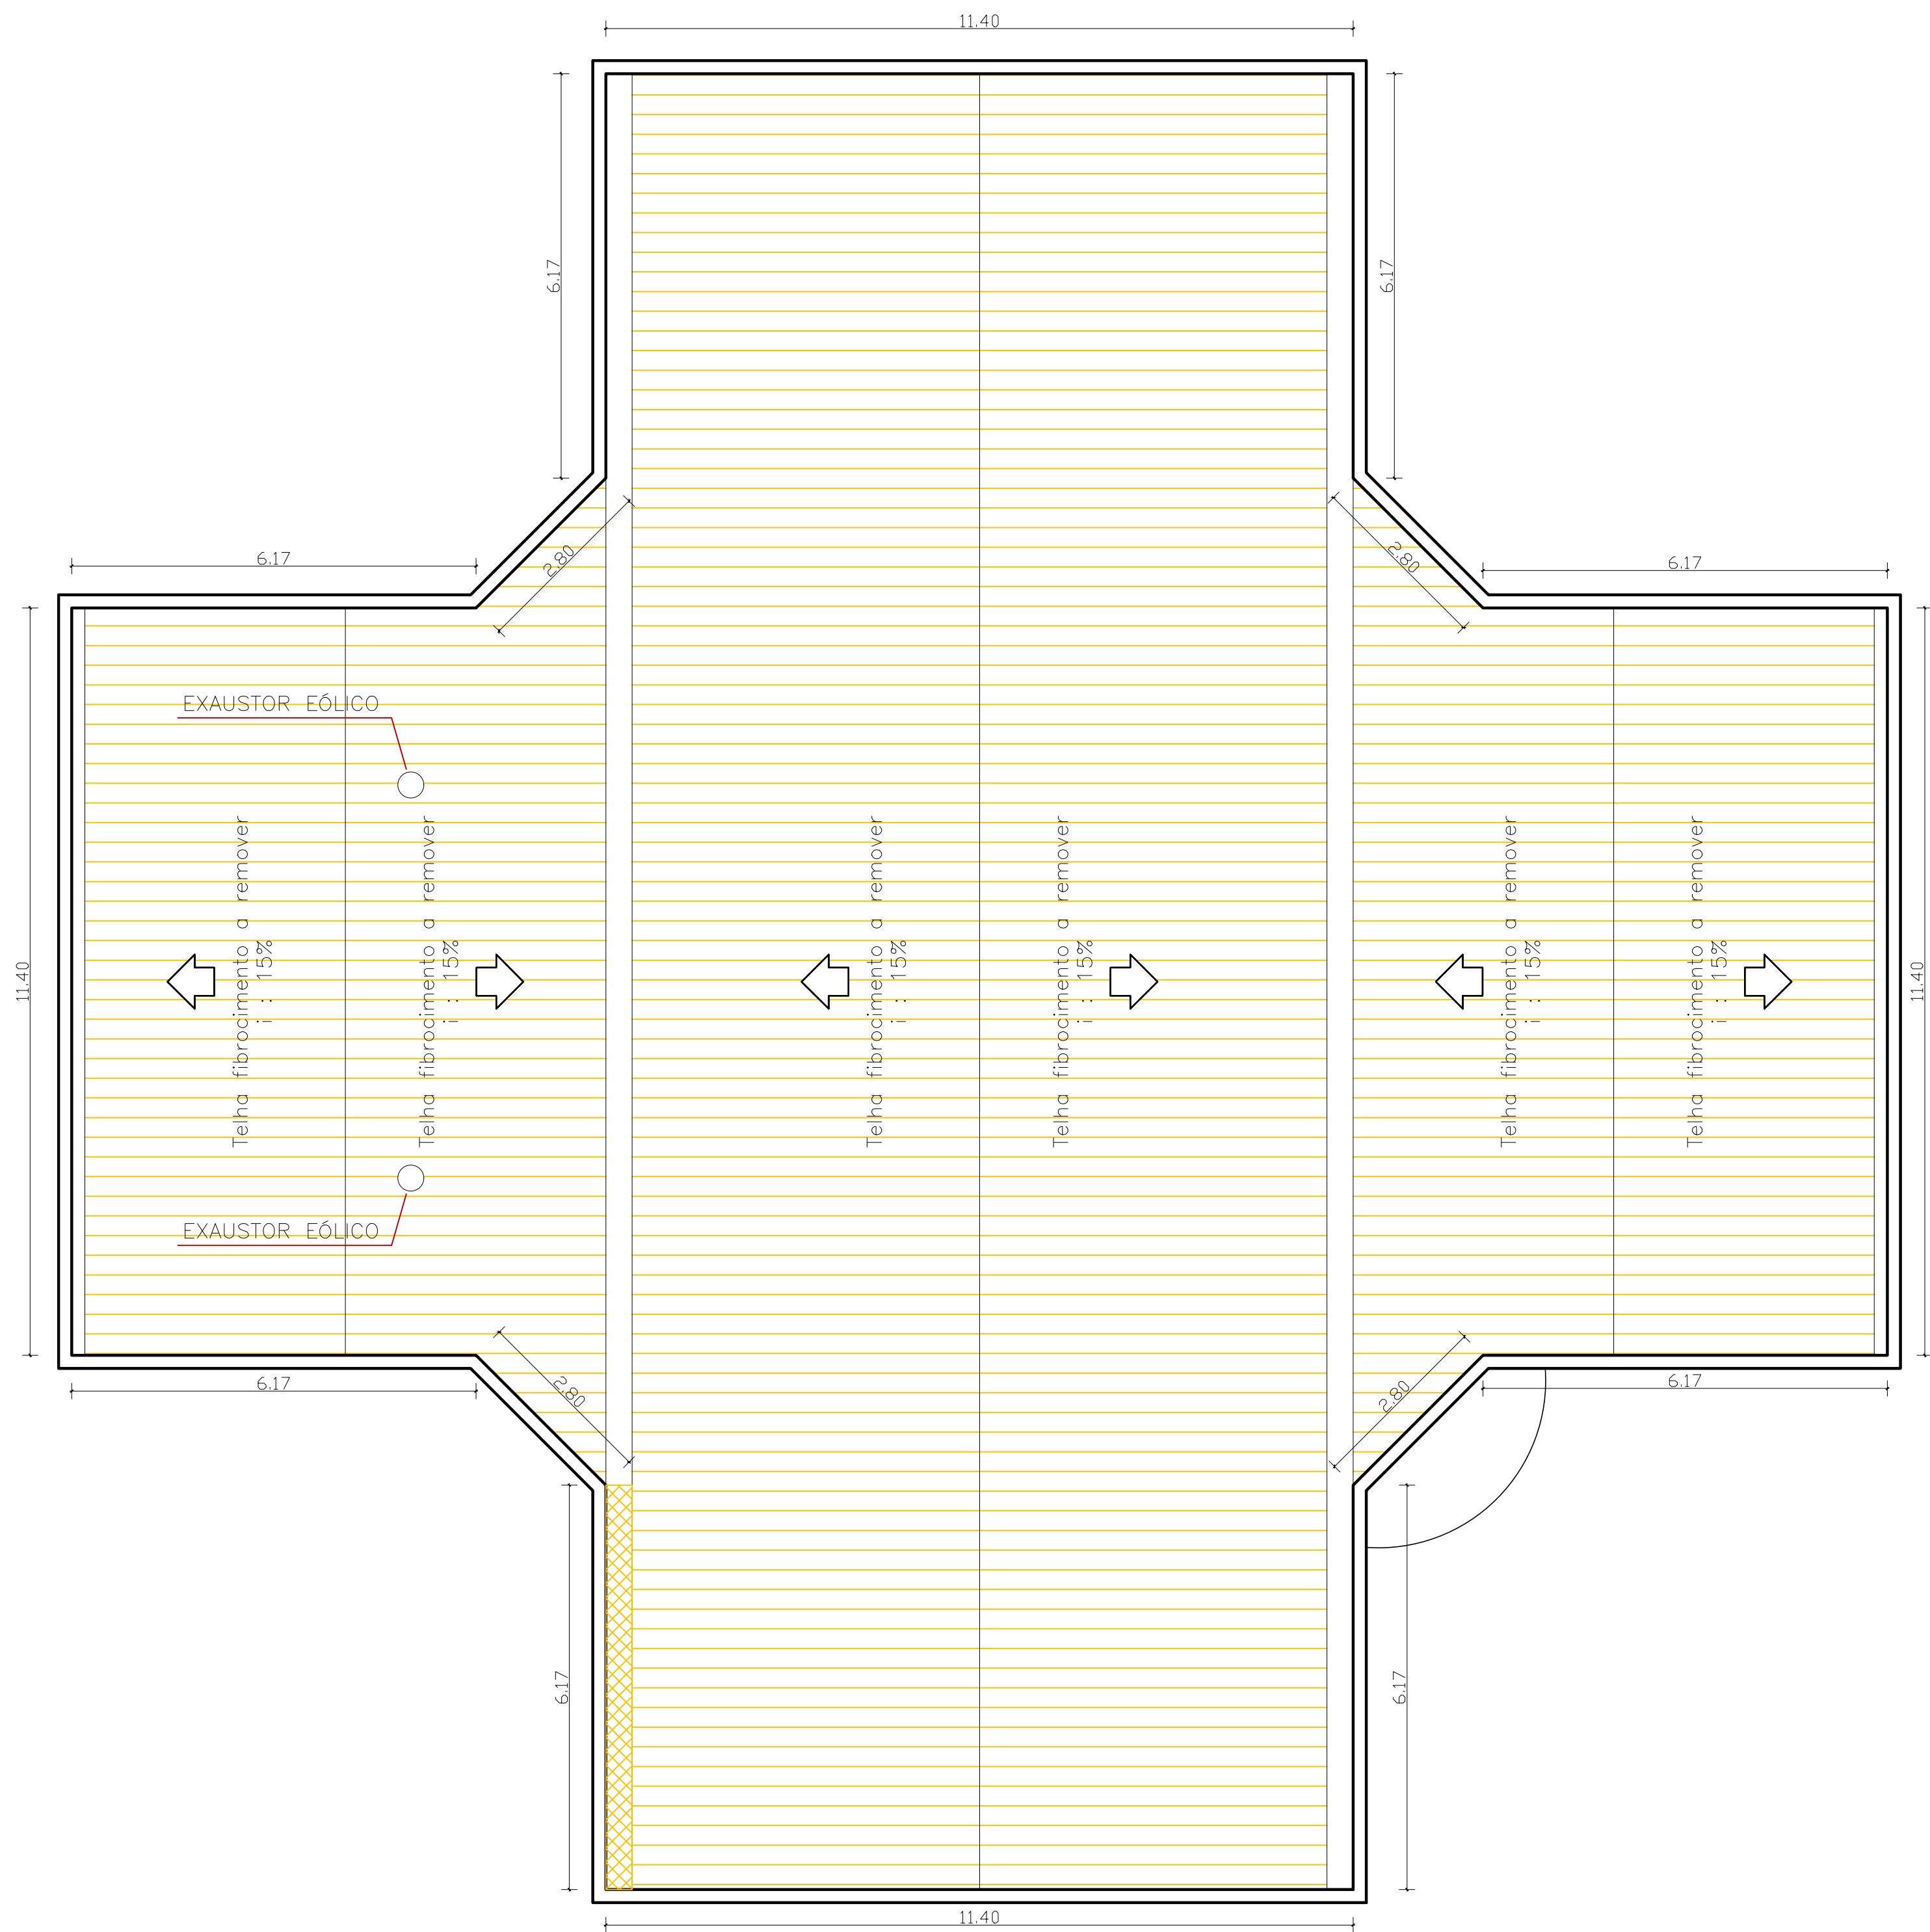


PLANTA DE COBERTURA - A DEMOLIR  
ESCALA: 1/75

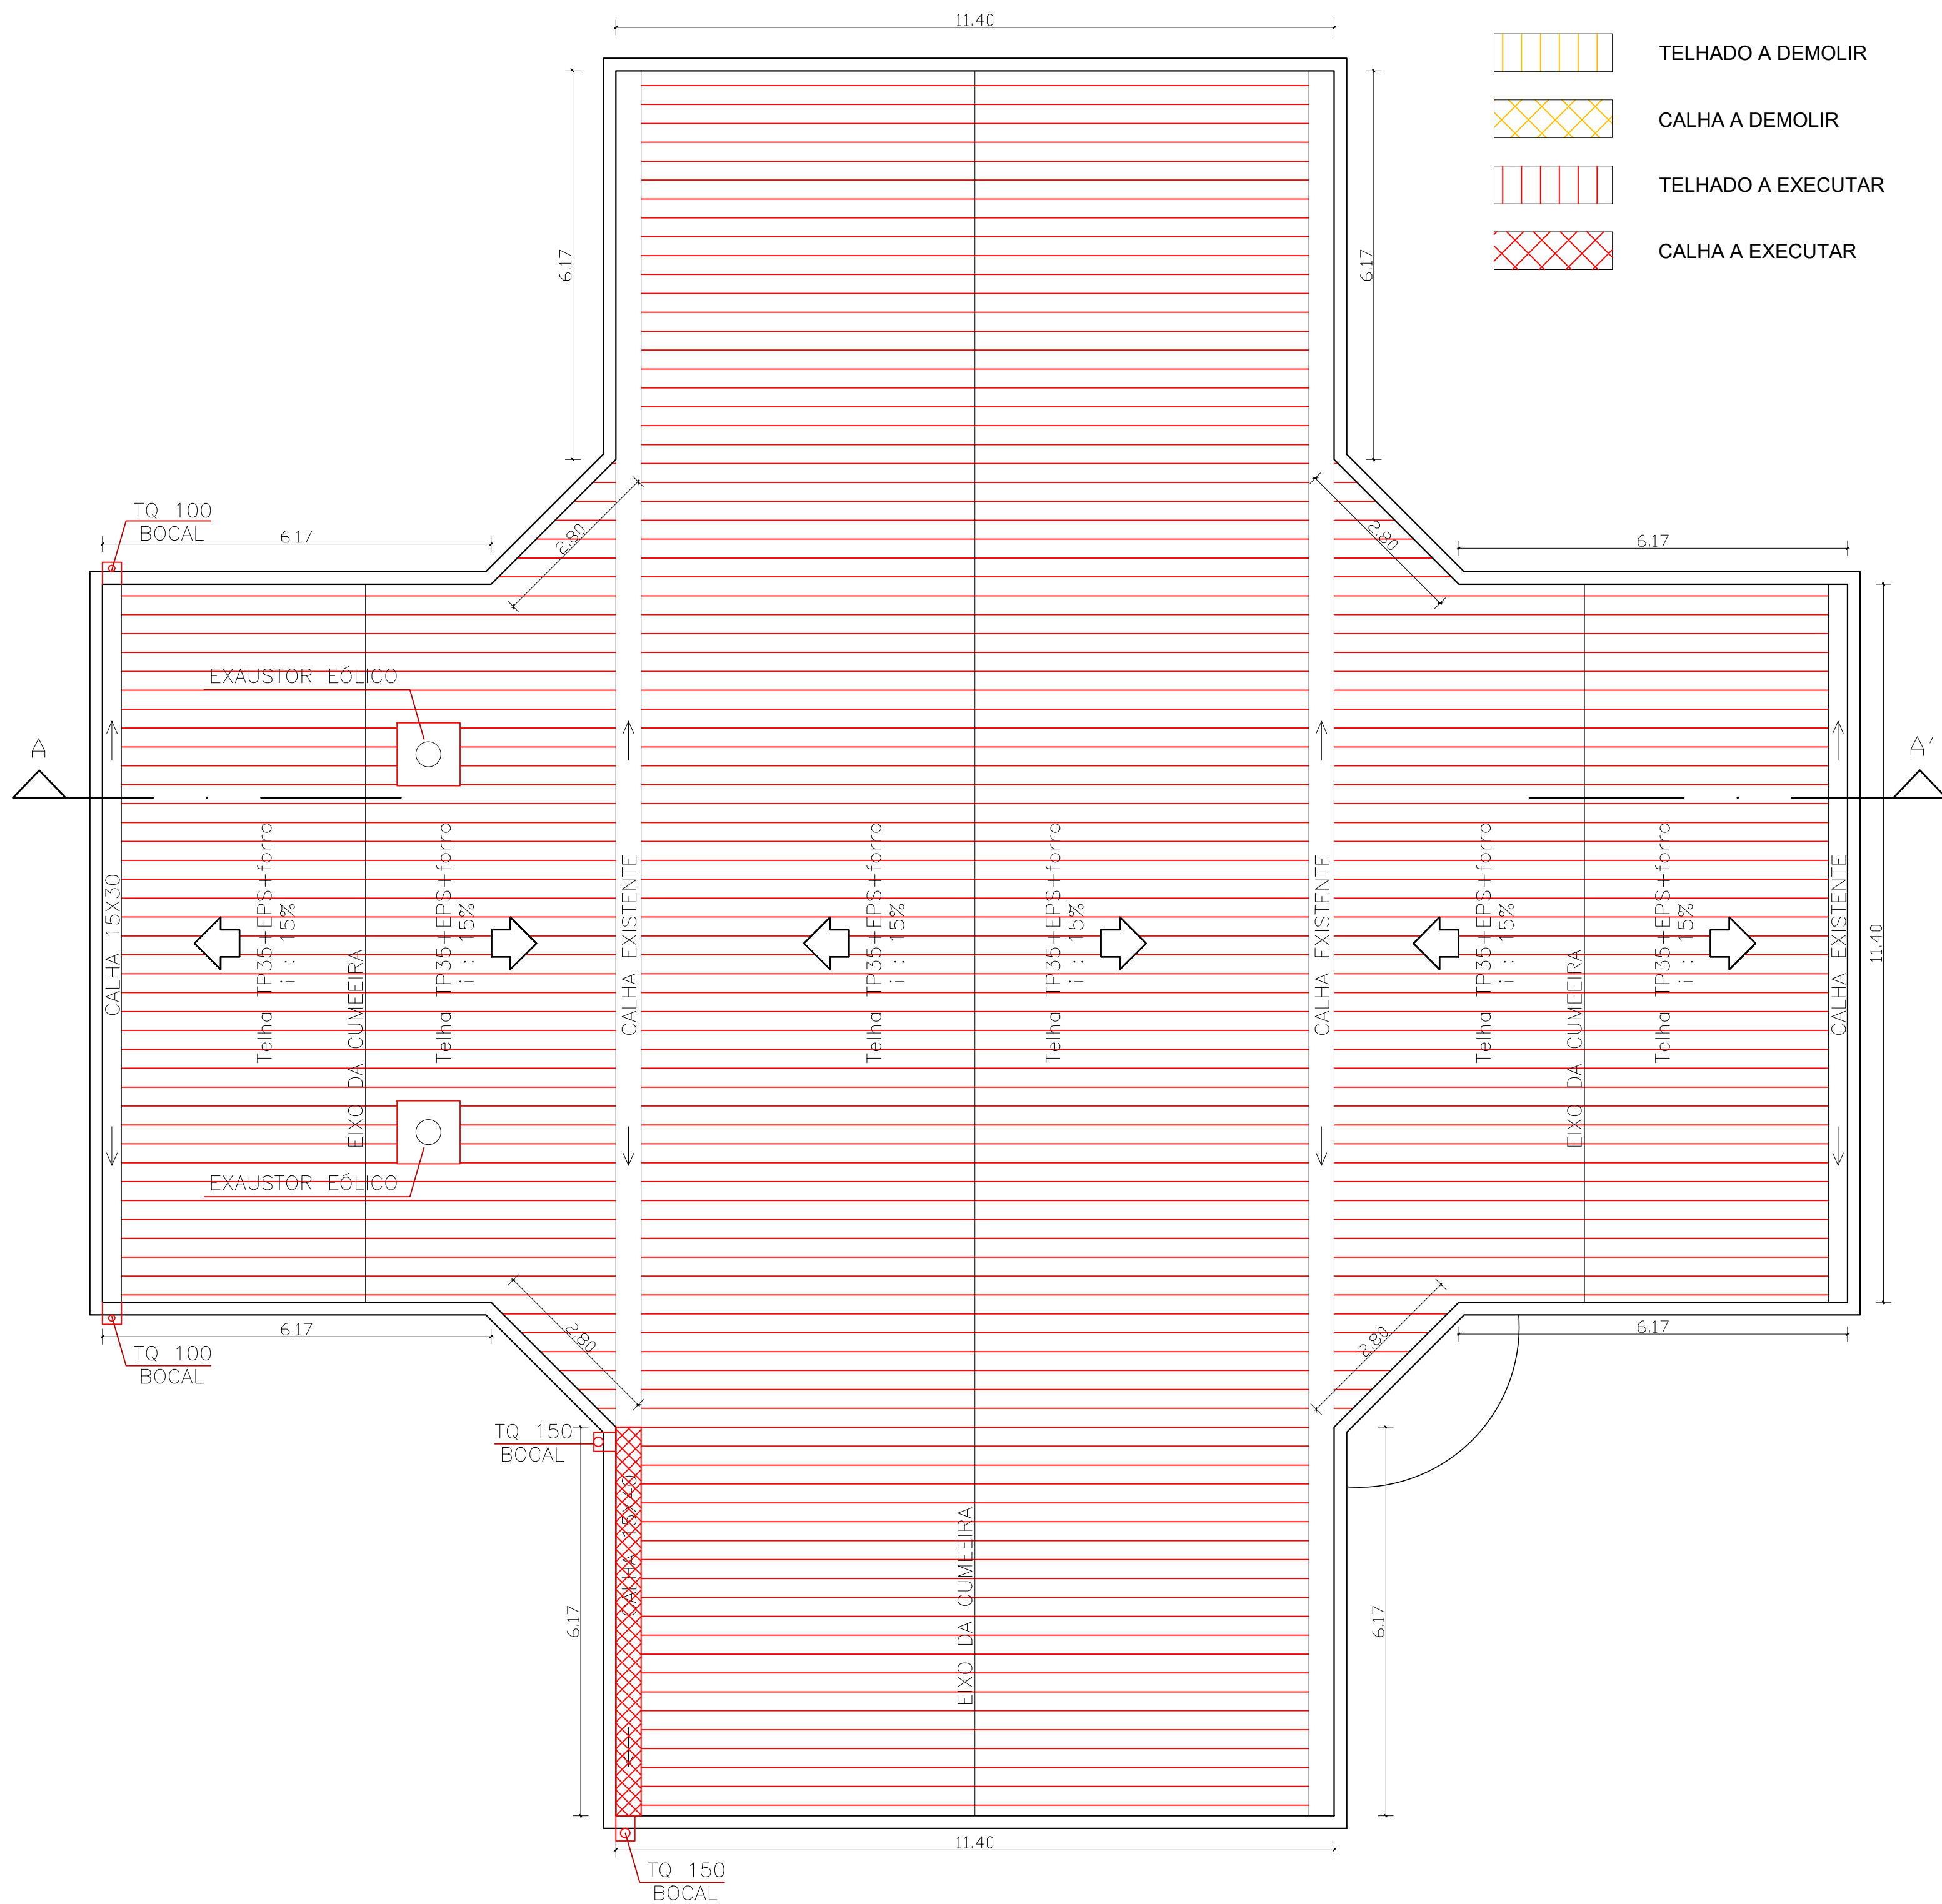

PLANTA DE COBERTURA A CONSTRUIR  
ESCALA: 1/75



LEGENDA

- TELHADO A DEMOLIR
- CALHA A DEMOLIR
- TELHADO A EXECUTAR
- CALHA A EXECUTAR

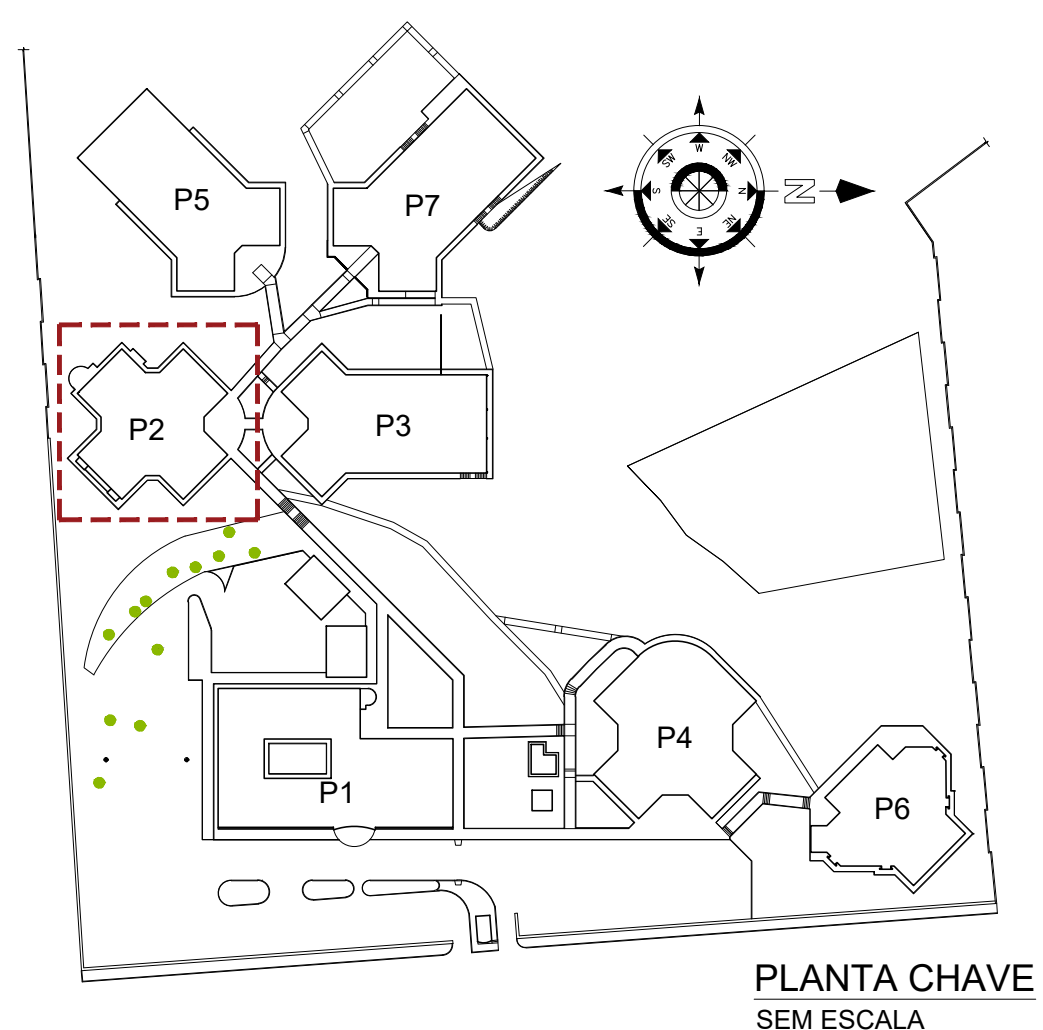


PLANTA CHAVE  
SEM ESCALA


<b>INSTITUTO FEDERAL</b> SUL-40-GRANDE			<b>DEPARTAMENTO DE ADMINISTRAÇÃO E DE PLANEJAMENTO</b> Av. Pernambuco, nº 150, Ldt. São Cristóvão II - CEP 89064-440 - PASSO FUNDO/RS Fone: (51) 3311-2916 / Ramal 1137 info@institutofederal.rs.gov.br		
RESPONSÁVEL TÉCNICO PROJETO		RESPONSÁVEL TÉCNICO EXECUÇÃO		PROPRIETÁRIO	
GUSTAVO CARDOSO BORN ENG. CIVIL - CREARIS 17572					
CAMPUS PASSO FUNDO - REFORMA PRÉDIO 4 E COBERTURA DOS PRÉDIOS 2 E 7 Avenida Pernambuco, 150 - Loteamento São Cristóvão II - CEP 89064-440 - Passo Fundo/RS					
PROJETO ARQUITETÔNICO				ÁREA DA OBRA 509,50 m²	
PLANTA DE COBERTURA - PRÉDIO 2 A DEMOLIR / A CONSTRUIR				VISTO	
DESENHO GUSTAVO				OBRA CPF 0020201	
DATA NOVEMBRO / 2021				PRANCHA PAR 04/06	
ESCALA 1/75					

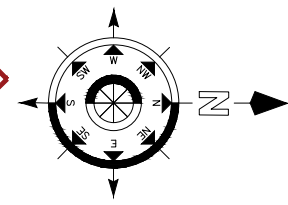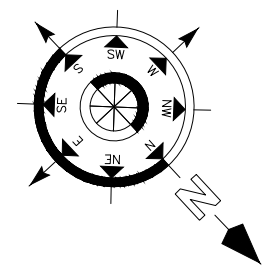



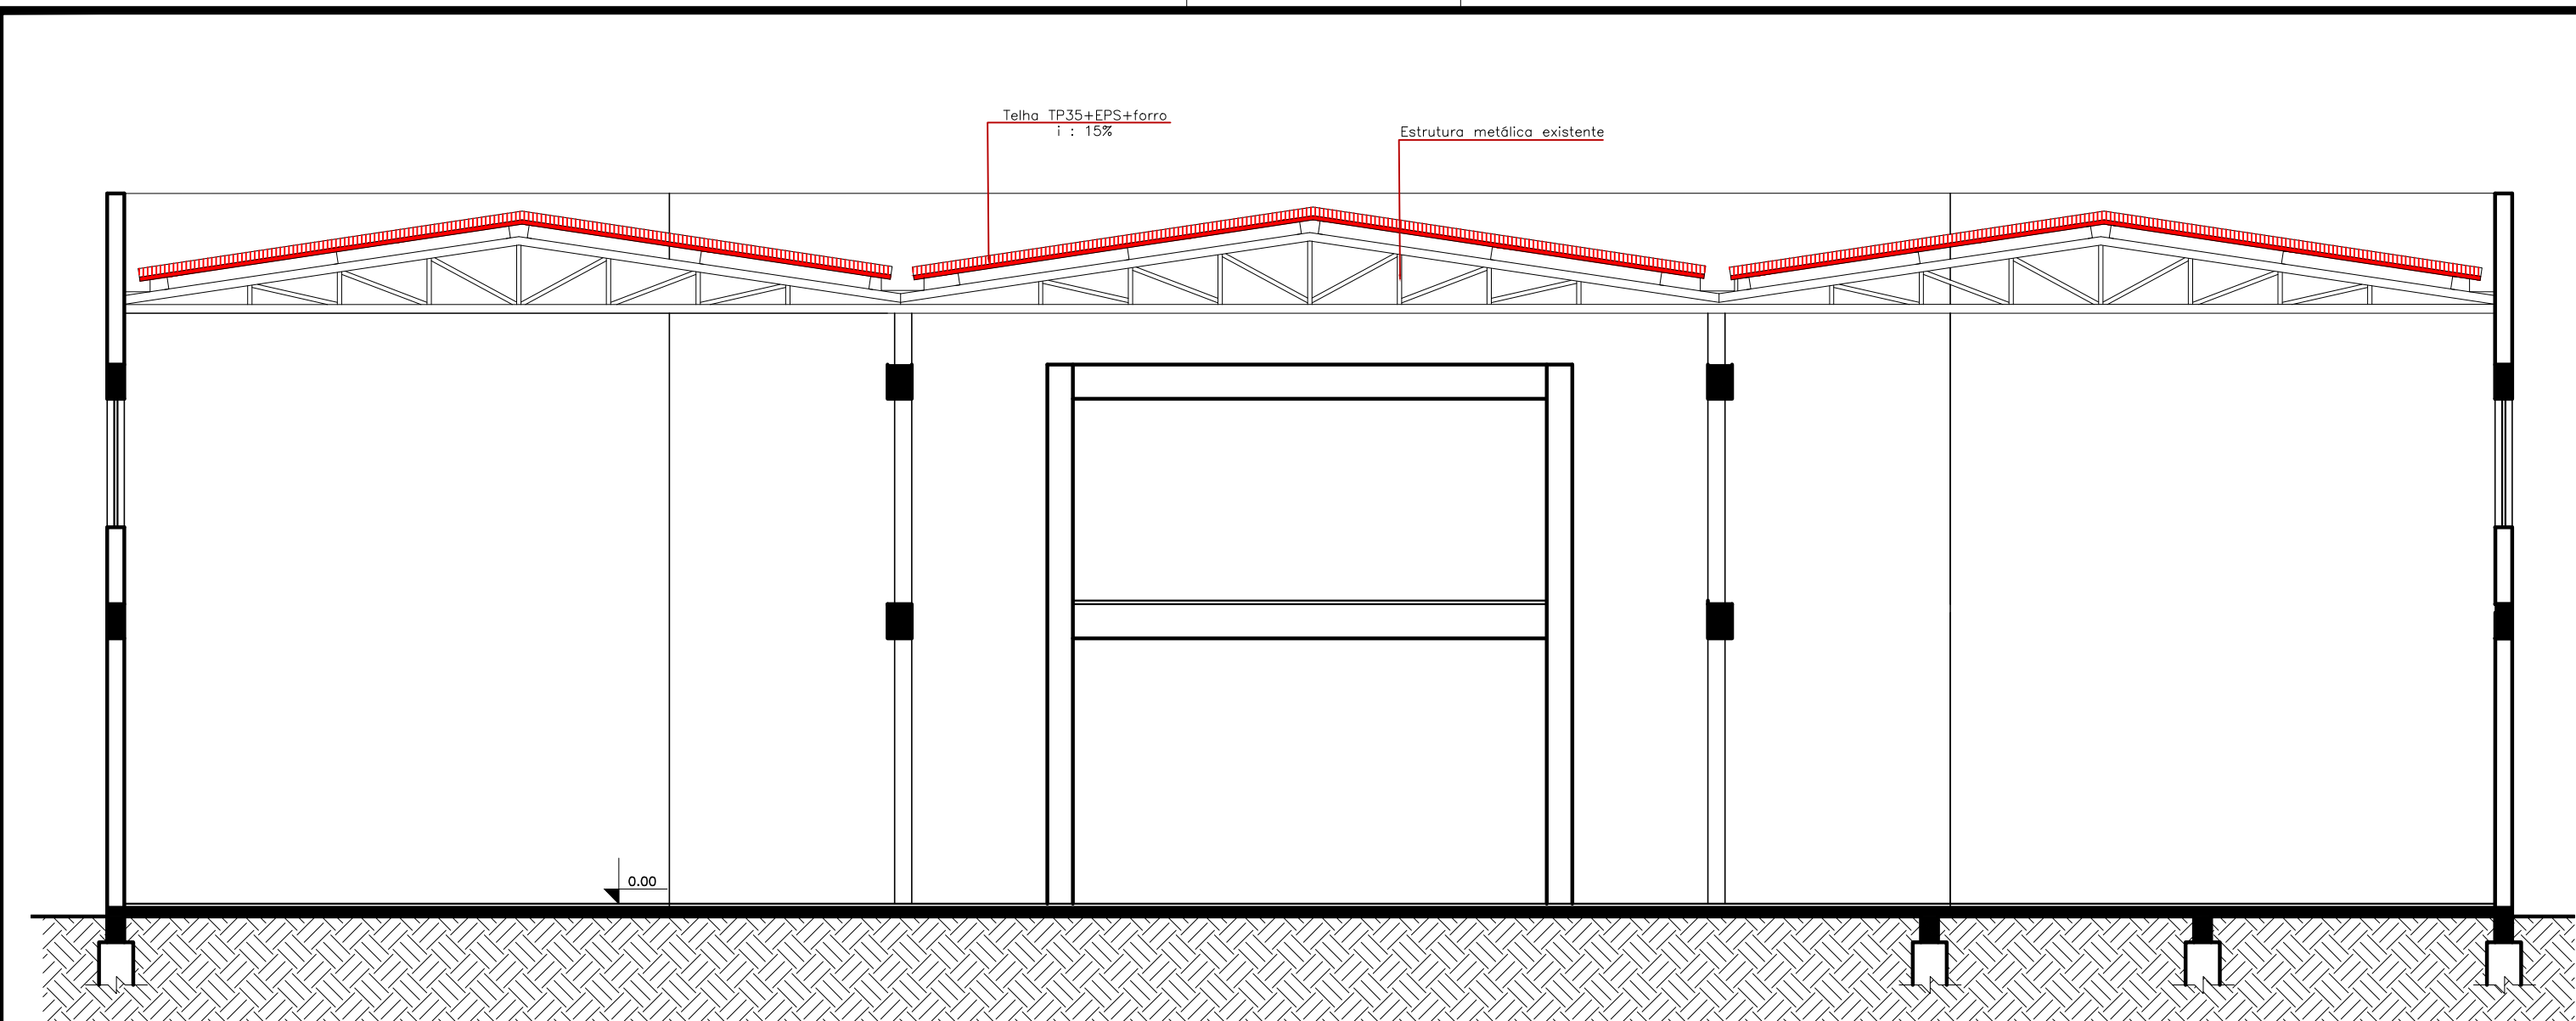


CORTE AA' - PRÉDIO 2  
ESCALA: 1/75

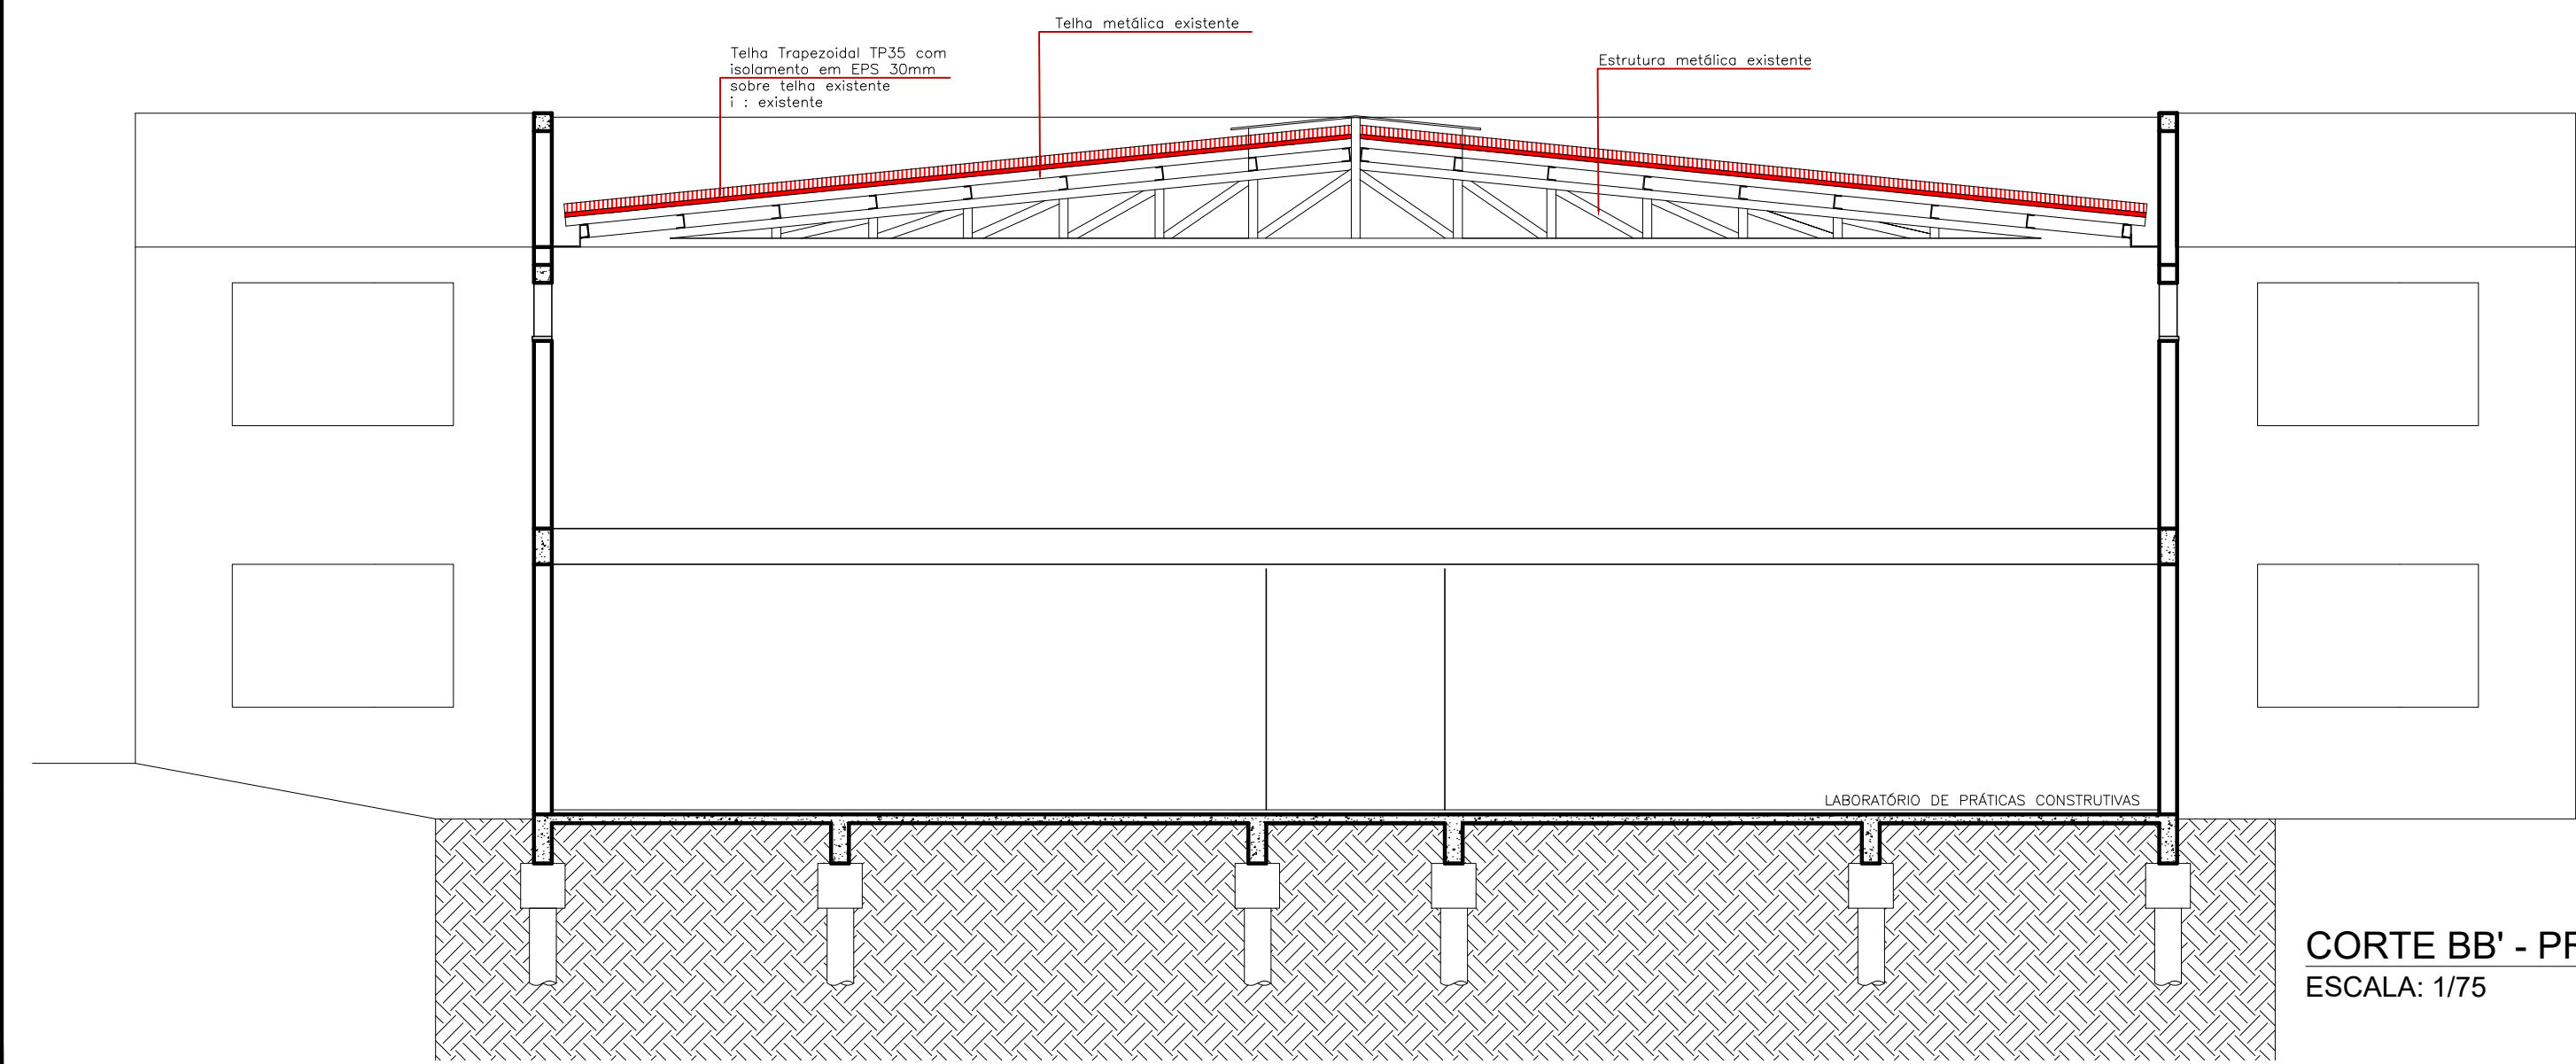

CORTE BB' - PRÉDIO 7  
ESCALA: 1/75

LEGENDA

- TELHADO A EXECUTAR
- ISOLAMENTO EM EPS A EXECUTAR

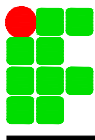

**INSTITUTO FEDERAL**  
**SUL-RIO-GRANDE**

DEPARTAMENTO DE ADMINISTRAÇÃO E DE PLANEJAMENTO

Av. Perimetral Leste, nº 150, Lot. São Cristóvão II - CEP 99064-440 - PASSO FUNDO/RS

Fone: (54) 3311 2916 / Ramal 1137

desp@passofundo.ifsul.edu.br

RESPONSÁVEL TÉCNICO PROJETO	RESPONSÁVEL TÉCNICO EXECUÇÃO	PROPRIETÁRIO
GUSTAVO CARDOSO BORN ENG. CIVIL - CREAIRS 177872		

CÂMPUS PASSO FUNDO - REFORMA PRÉDIO 4 E COBERTURA DOS PRÉDIOS 2 E 7

Avenida Perimetral Leste, 150 - Loteamento São Cristóvão II - CEP 99064-440 - Passo Fundo/RS

**PROJETO ARQUITETÔNICO**

CORTE AA' - PRÉDIO 2 CORTE BB' - PRÉDIO 7	ÁREA DA OBRA 1.000,10 m²
	VISTO
	OBRA CPF 002/2021
DESENHO GUSTAVO	DATA NOVEMBRO / 2021
	ESCALA 1/75
	PRANCHA <b>PAR 06/06</b>