
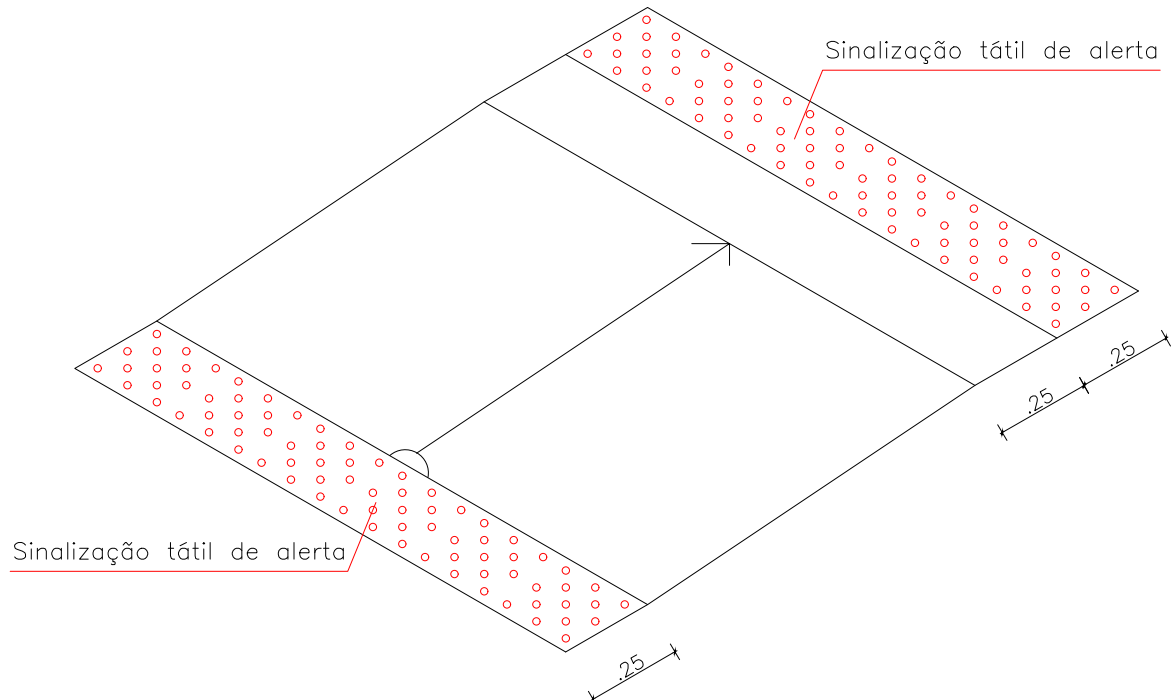


- LEGENDA
- A construir
 - A demolir
 - Edificações
 - Piso tátil de alerta
 - Piso tátil direcional
 - Corrimão
 - Guarda-corpo e corrimão

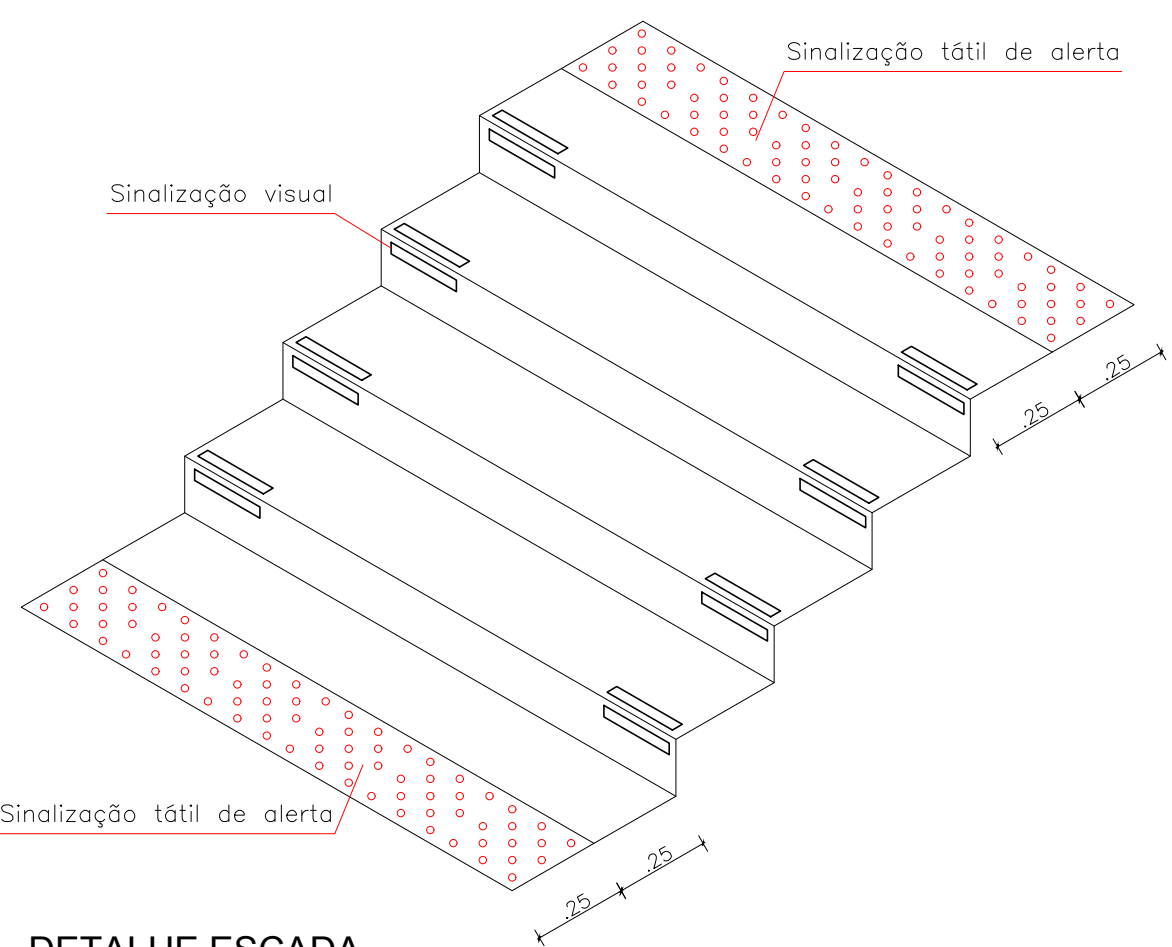

INSTITUTO FEDERAL Sul-rio-grandense Câmpus Passo Fundo			Entrada Perimetral Leste, 150 - Bairro Leste CEP: 99064-440 - Passo Fundo/RS (54) 3311 2916 - desa@passofundo.ifrs.edu.br		
RESPONSÁVEL TÉCNICO PROJETO	RESPONSÁVEL TÉCNICO EXECUÇÃO	PROPRIETÁRIO			
GUSTAVO CARDOSO BORN Eng. Civil - CREARIS 177372					
ADEQUAÇÕES DE ACESSIBILIDADE E PPCT DO CÂMPUS PASSO FUNDO Estrada Perimetral Leste, 150 - Passo Fundo/RS					
PROJETO ARQUITETÔNICO				ÁREA DA OBRA 4.793,30m²	
VISTO				OBRA CPF 001/2017	
PLANTA DE SITUAÇÃO E DETALHAMENTOS				PRANCHA PAR 01/15	
DESENHO GUSTAVO	DATA SET/2017	ESCALA 1/250			