


**LEGENDA**

- Piso tátil Discreet de alerta
- Piso tátil Discreet direcional
- 1 Telefone acessível
- 2 Bebedouro
- 3 Relógio ponto
- MT Mapa Tátil

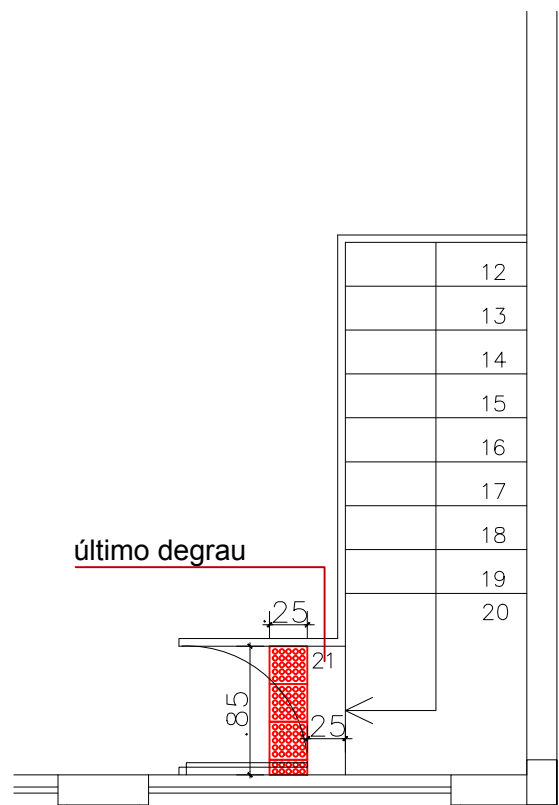

DETALHE PAVIMENTO SUPERIOR  
ESCALA: 1/50

PISO TÁTIL PRÉDIO 02  
ESCALA: 1/50

**INSTITUTO FEDERAL**  
**Sul-rio-grandense**  
**Câmpus Passo Fundo**

Estrada Perimetral Leste, 150 - Bairro Leste  
CEP: 98064-440 - Passo Fundo/RS  
(54) 3311.2916 - deap@passofundo.ifrs.edu.br

RESPONSÁVEL TÉCNICO PROJETO	RESPONSÁVEL TÉCNICO EXECUÇÃO	PROPRIETÁRIO
GUSTAVO CARDOSO BORN Eng. Civil - CREA/RS: 177572		

**ADEQUAÇÕES DE ACESSIBILIDADE E PPCI DO CÂMPUS PASSO FUNDO**  
Estrada Perimetral Leste, 150 - Passo Fundo/RS

<b>PROJETO ARQUITETÔNICO</b>	ÁREA DA OBRA 4.783,30m²
ACESSIBILIDADE PRÉDIO 02 - OFICINAS	VISTO
DESENHO GUSTAVO	OBRA CPF: 001/2017
DATA SET/2017	PRANCHETA PAR 10/15
ESCALA 1/50	